

VIBLOC

formati classici per creatività senza limiti
Klassische Steinformate für klare Gestaltungsideen



AVENIR
ARTICOLI IN BETON

...e se fosse così...Locarno

Vibloc



Sistema di pavimentazione autobloccante costituito da un unico massello in cemento vibrocompresso, la cui singolare forma basata su una geometria triangolare, offre la possibilità di progettare e realizzare un infinito numero di composizioni. La superficie con **strato di usura al quarzo**, ne assicura la durata nel tempo oltre a valorizzarne l'aspetto. Questo per il progettista e l'acquirente significa un'illimitata scelta estetica della pavimentazione, in funzione dell'ambiente e delle strutture architettoniche ad essa collegate. VIBLOC è ideale per ogni tipo di pavimentazione: viali, zone pedonali, piazze, rampe di accesso e porticati.

Verbundsteinsystem aus einem einzigen Betonelement dessen Dreiecksform eine Vielfalt von Verlegesysteme ermöglicht. Dies bedeutet für den Planer und Endabnehmer eine unendliche Auswahl von Belägen, die in perfekter Harmonie mit der Umgebung und den architektonischen Strukturen sind. Der **Quarzvorsatz**, verlängert die Lebensdauer (oder Lebenserwartung) und wertet die ästhetische Oberflächenbeschaffenheit auf. VIBLOC ist geschätzt für verschiedene Ausarbeitungen von Gehwegen, Zufahrtsrampen, Lauben, Gärten, Parkplätzen, und allen anderen Anwendungsbereichen.



Colori - Farben

Le tinte riprodotte sono puramente indicative e non sono vincolanti. Die abgedruckten Farben sind nicht verbindlich.
Altri colori su richiesta. Weitere Farben auf Anfrage.



Grigio
Grau



Antracite 127
Antracyt 127



Rosso 121
Rot 121



Porfido 124
Porfyr 124




*Giallo 122
*Gelb 122



*Sabbia 129
*Sand 129

* = su richiesta; auf Anfrage.

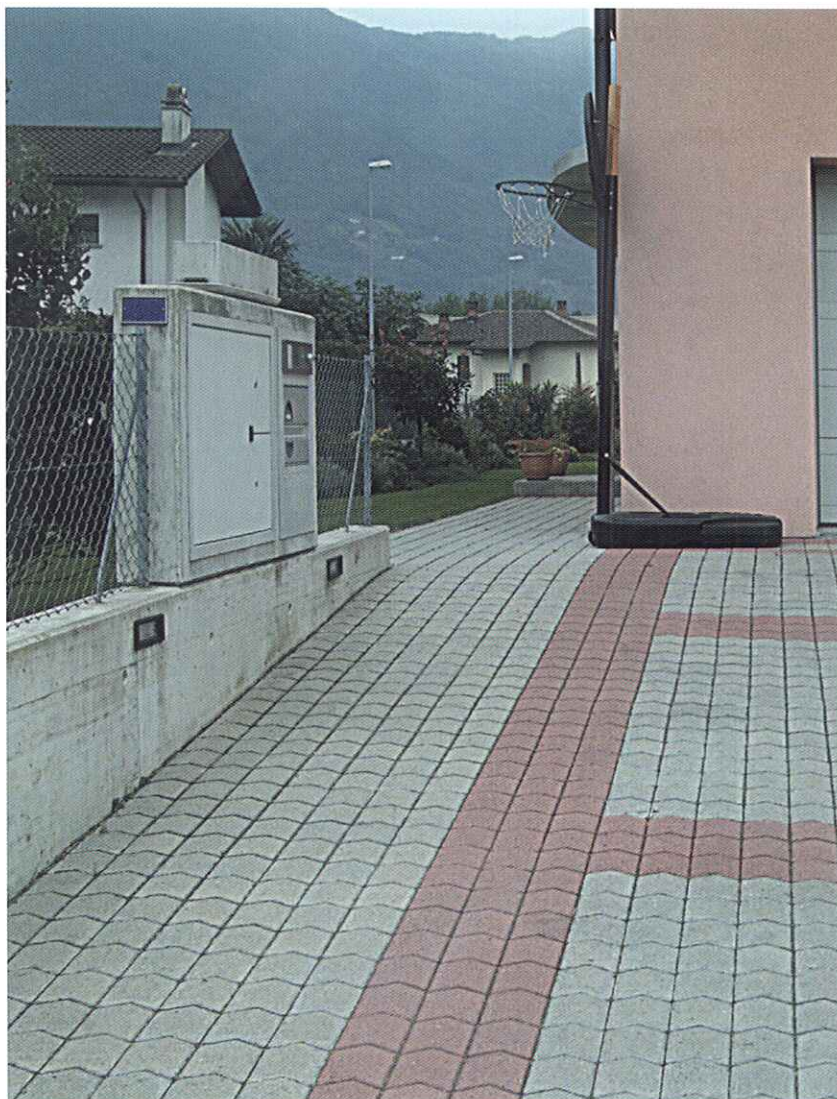

Dati tecnici - Technische Daten





spessore cm Höhe cm	peso ca kg/pz Gewicht kg/Stk	peso ca kg/m ² Gewicht kg/m ²	m ² per paletta m ² pro Palett	pezzi per m ² Stück pro m ²	peso ca kg/paletta Gewicht kg/Palett	carrozzabilità Befahrbarkeit
6	3	135	9,3	45	1'280	

Disposizione sulla paletta per strato
Spigoli smussati con distanziatori.


Anordnung der Steine pro Lage
Gefaste Kanten mit Distanznoppen

pezzi per strato Stück pro Lage	strati per paletta Lagen pro Palett	pezzi per paletta Stück pro Palett
42	10	420

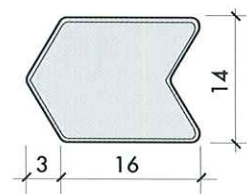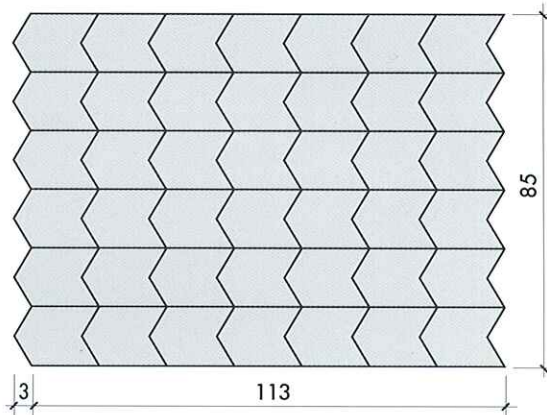


Posa - Verlegesystem


Disegno 1 - Plan 1

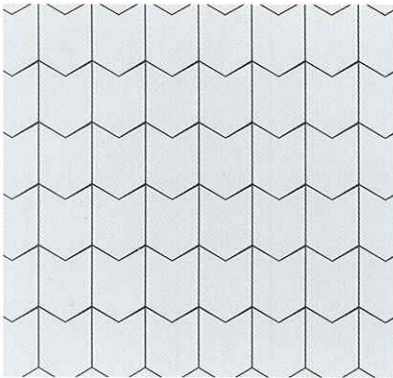


Disegno 2 - Plan 2

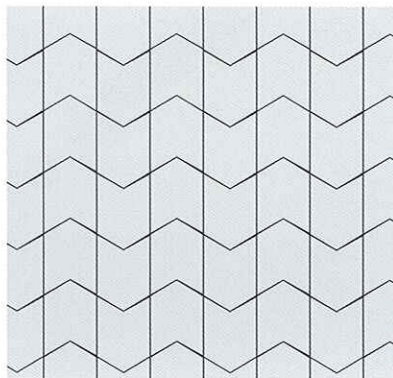


Disegno 3 - Plan 3

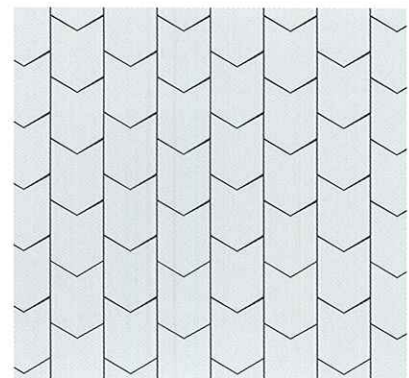


Disegno 4 - Plan 4

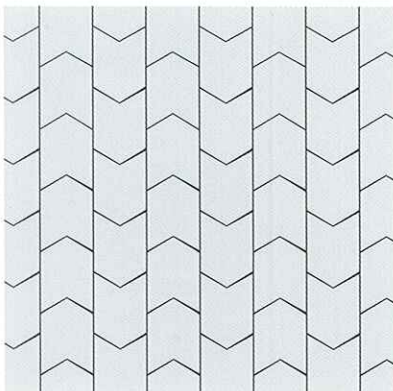

Disegno 5 - Plan 5

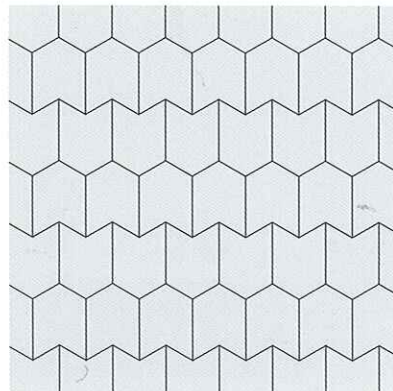


Disegno 6 - Plan 6

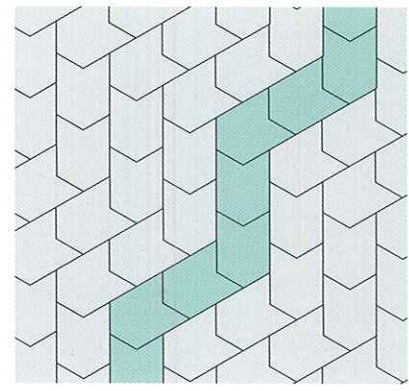


Gli esempi indicati sono in scala 1:20 - Alle Beispiele sind im Maßstab 1:20


Disegno 7 - Plan 7

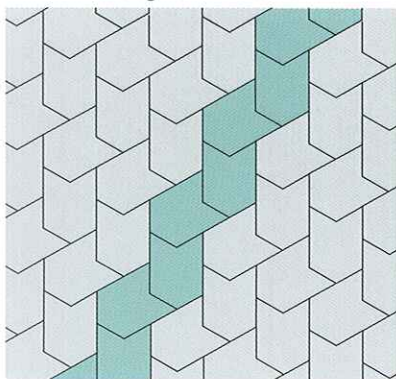


Disegno 8 - Plan 8

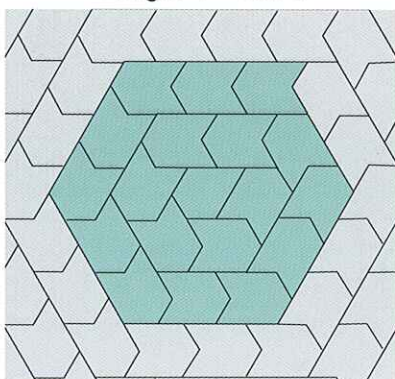


Disegno 9 - Plan 9

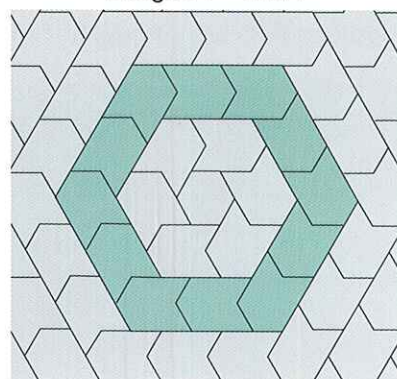


Disegno 10 - Plan 10

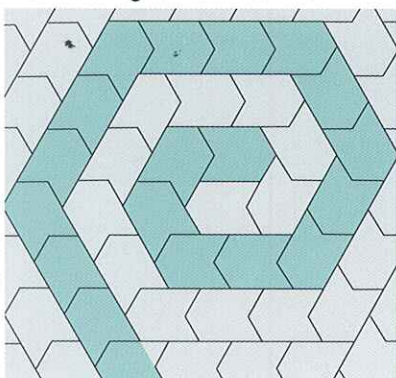


Disegno 11 - Plan 11

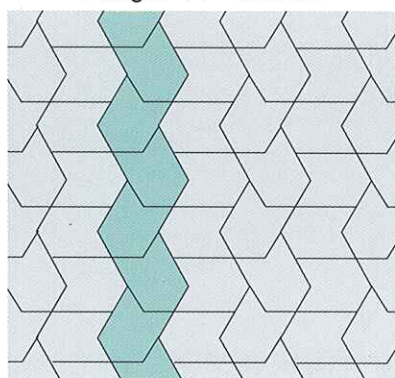

Disegno 12 - Plan 12

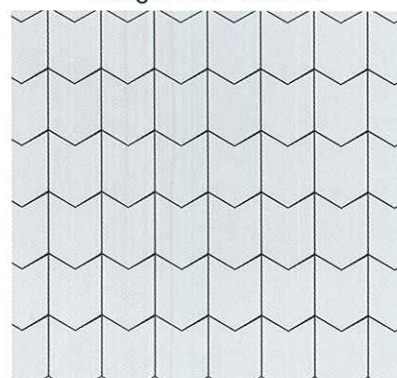

Vibloc 13

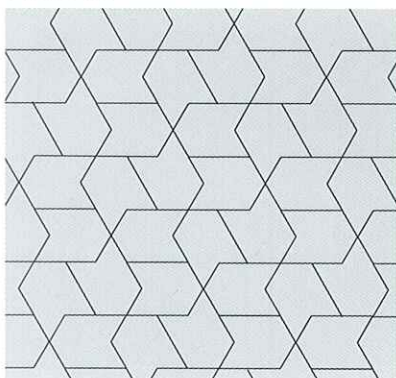

In vendita presso: - Bezugsquellen:

www.avenirbeton.ch

**AGGLOMERATI
DI CEMENTO SA**

6512 Giubiasco
Tel 091/850 45 45
Fax 091/850 45 46
www.agglomerati.ch
info@agglomerati.ch

**BAUSTOFFWERK AG
SURAVA**

9477 Trübbach
Tel 081/750 20 43
Fax 081/750 20 49

**BETON CHRISTEN AG
BAUSTOFFE MUTTENZ**

4020 Basel
Tel 061/378 79 80
Fax 061/378 79 00

**SILIDUR AG
ANDELFINGEN**

8450 Andelfingen
Tel 052/305 22 11
Fax 052/305 22 12

**SULSER AG
TRÜBBACH**

9477 Trübbach
Tel 081/750 20 40
Fax 081/750 20 45